
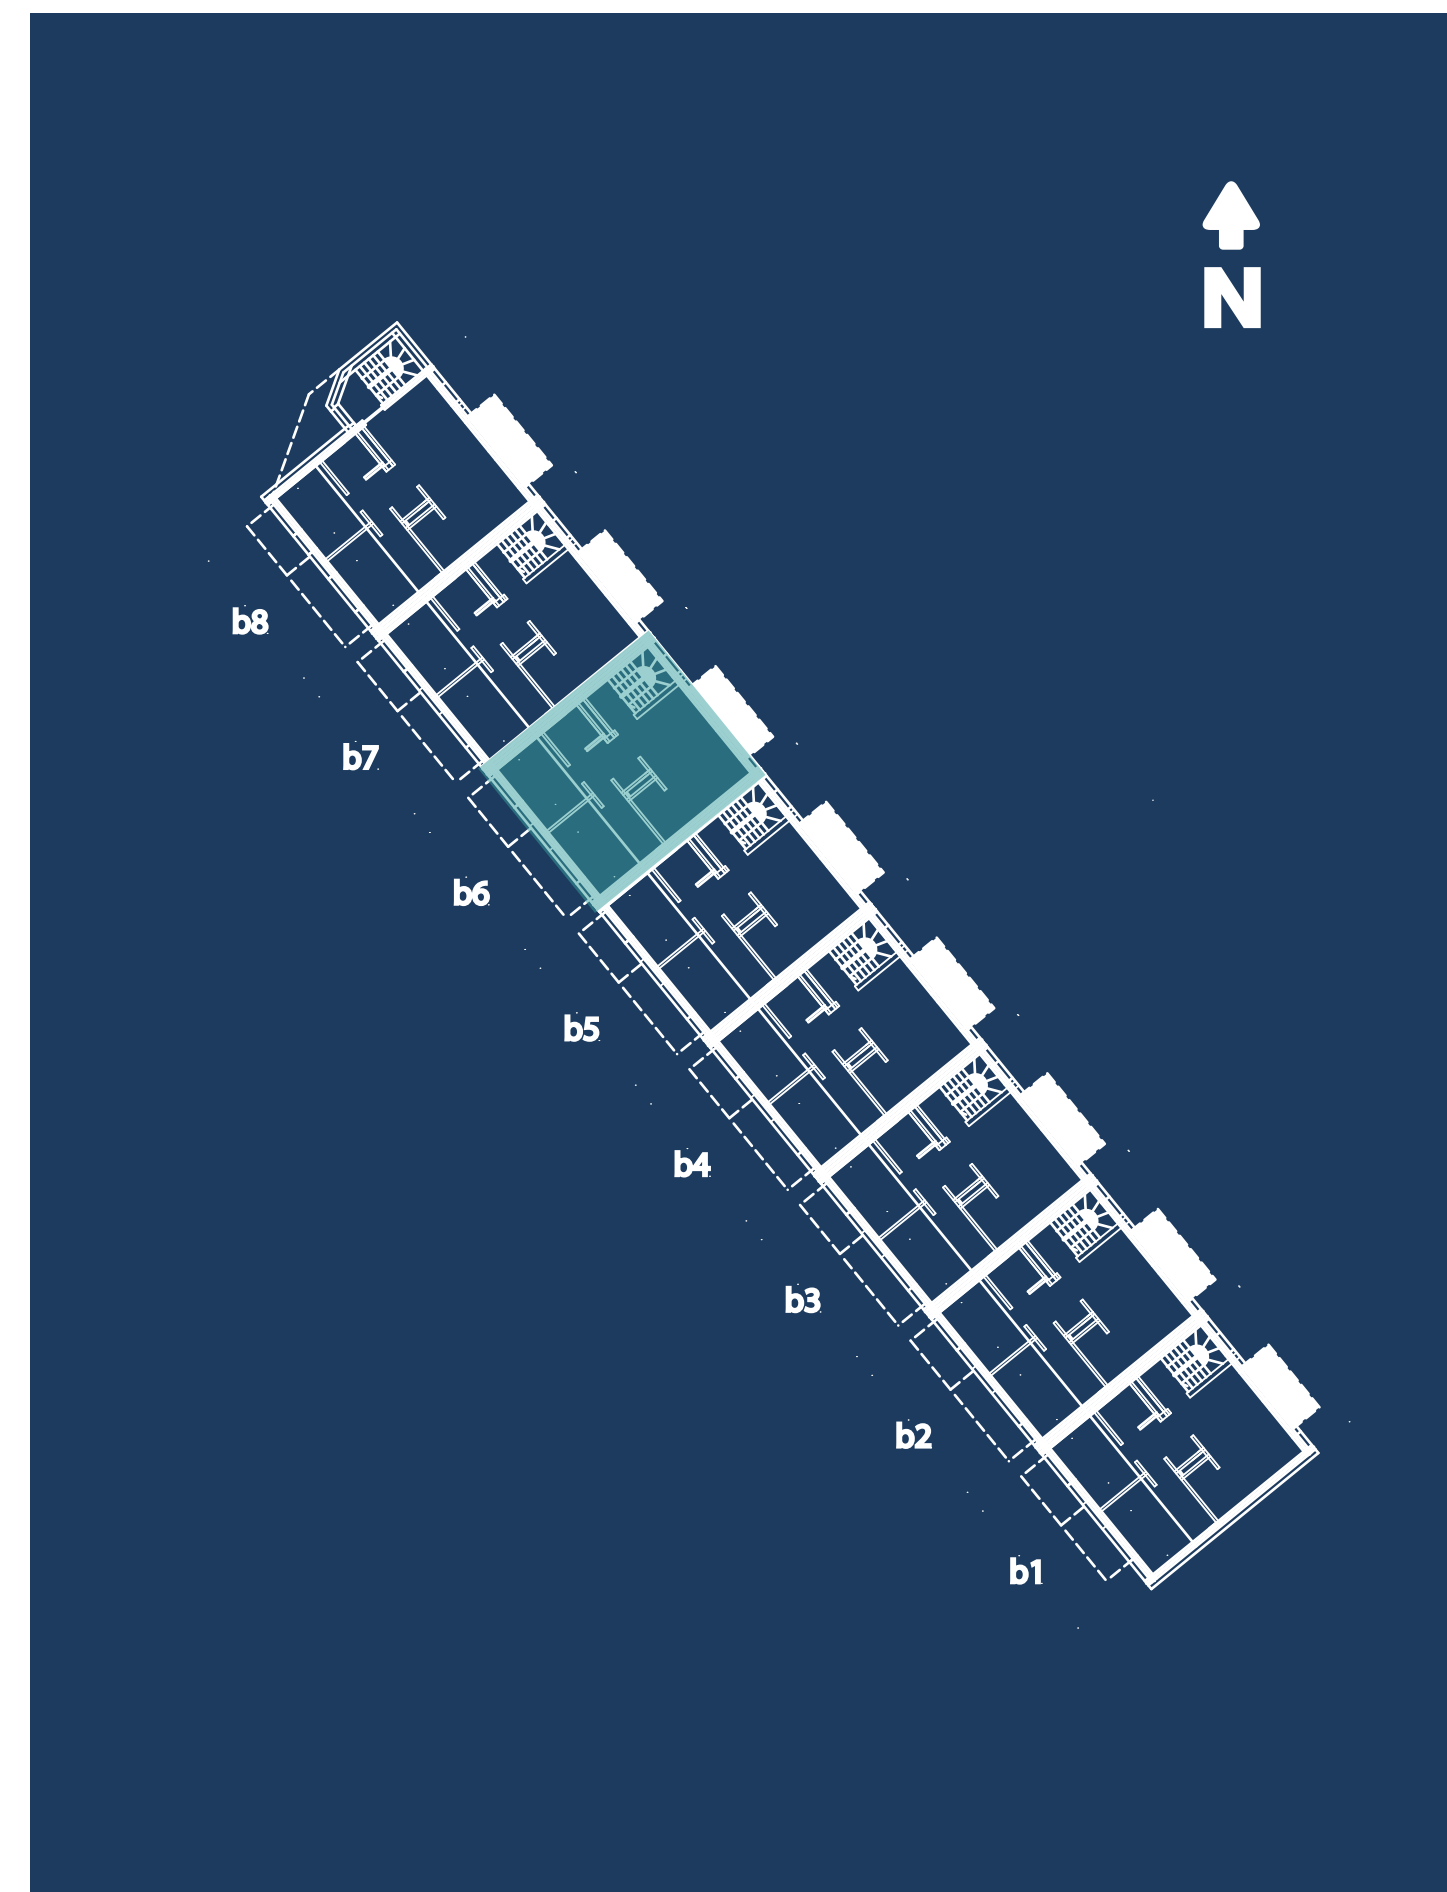


Mieszkanie B6-2 • powierzchnia 47,33m² • I piętro

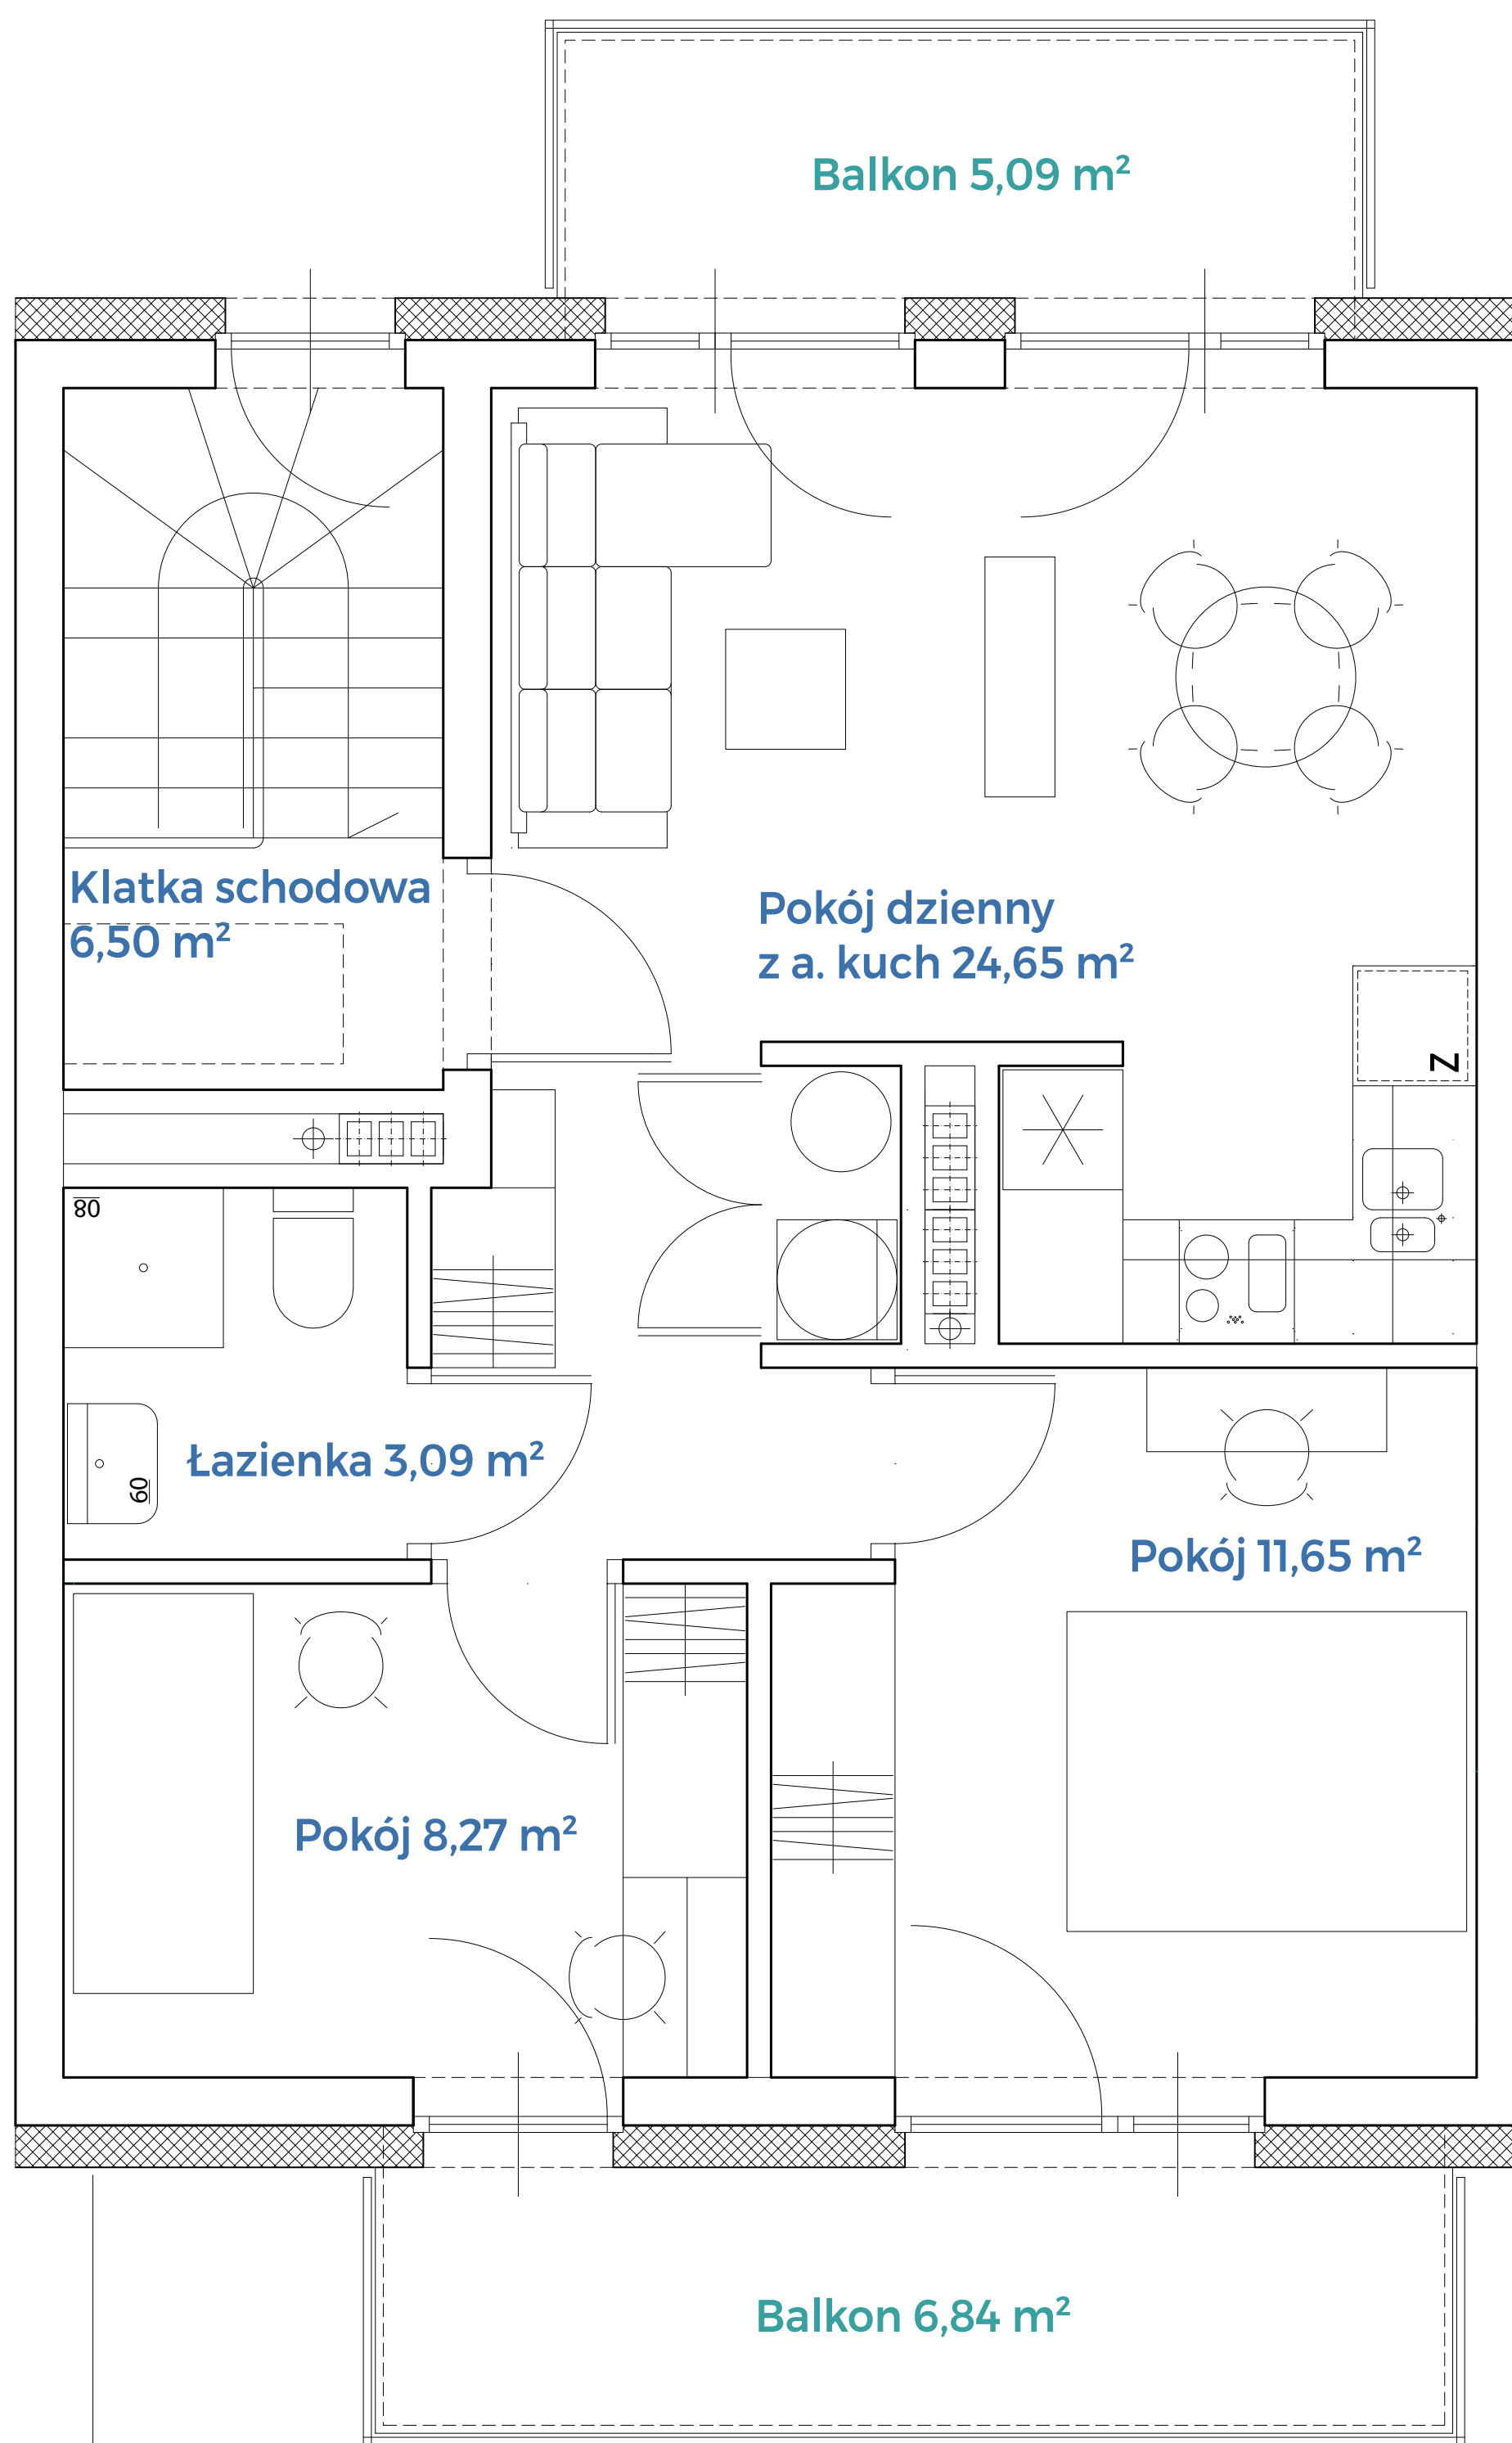

KWIAŁOWA
INWESTYCJA

tel. +48 **785 800 900**

kwiatowa.pl