
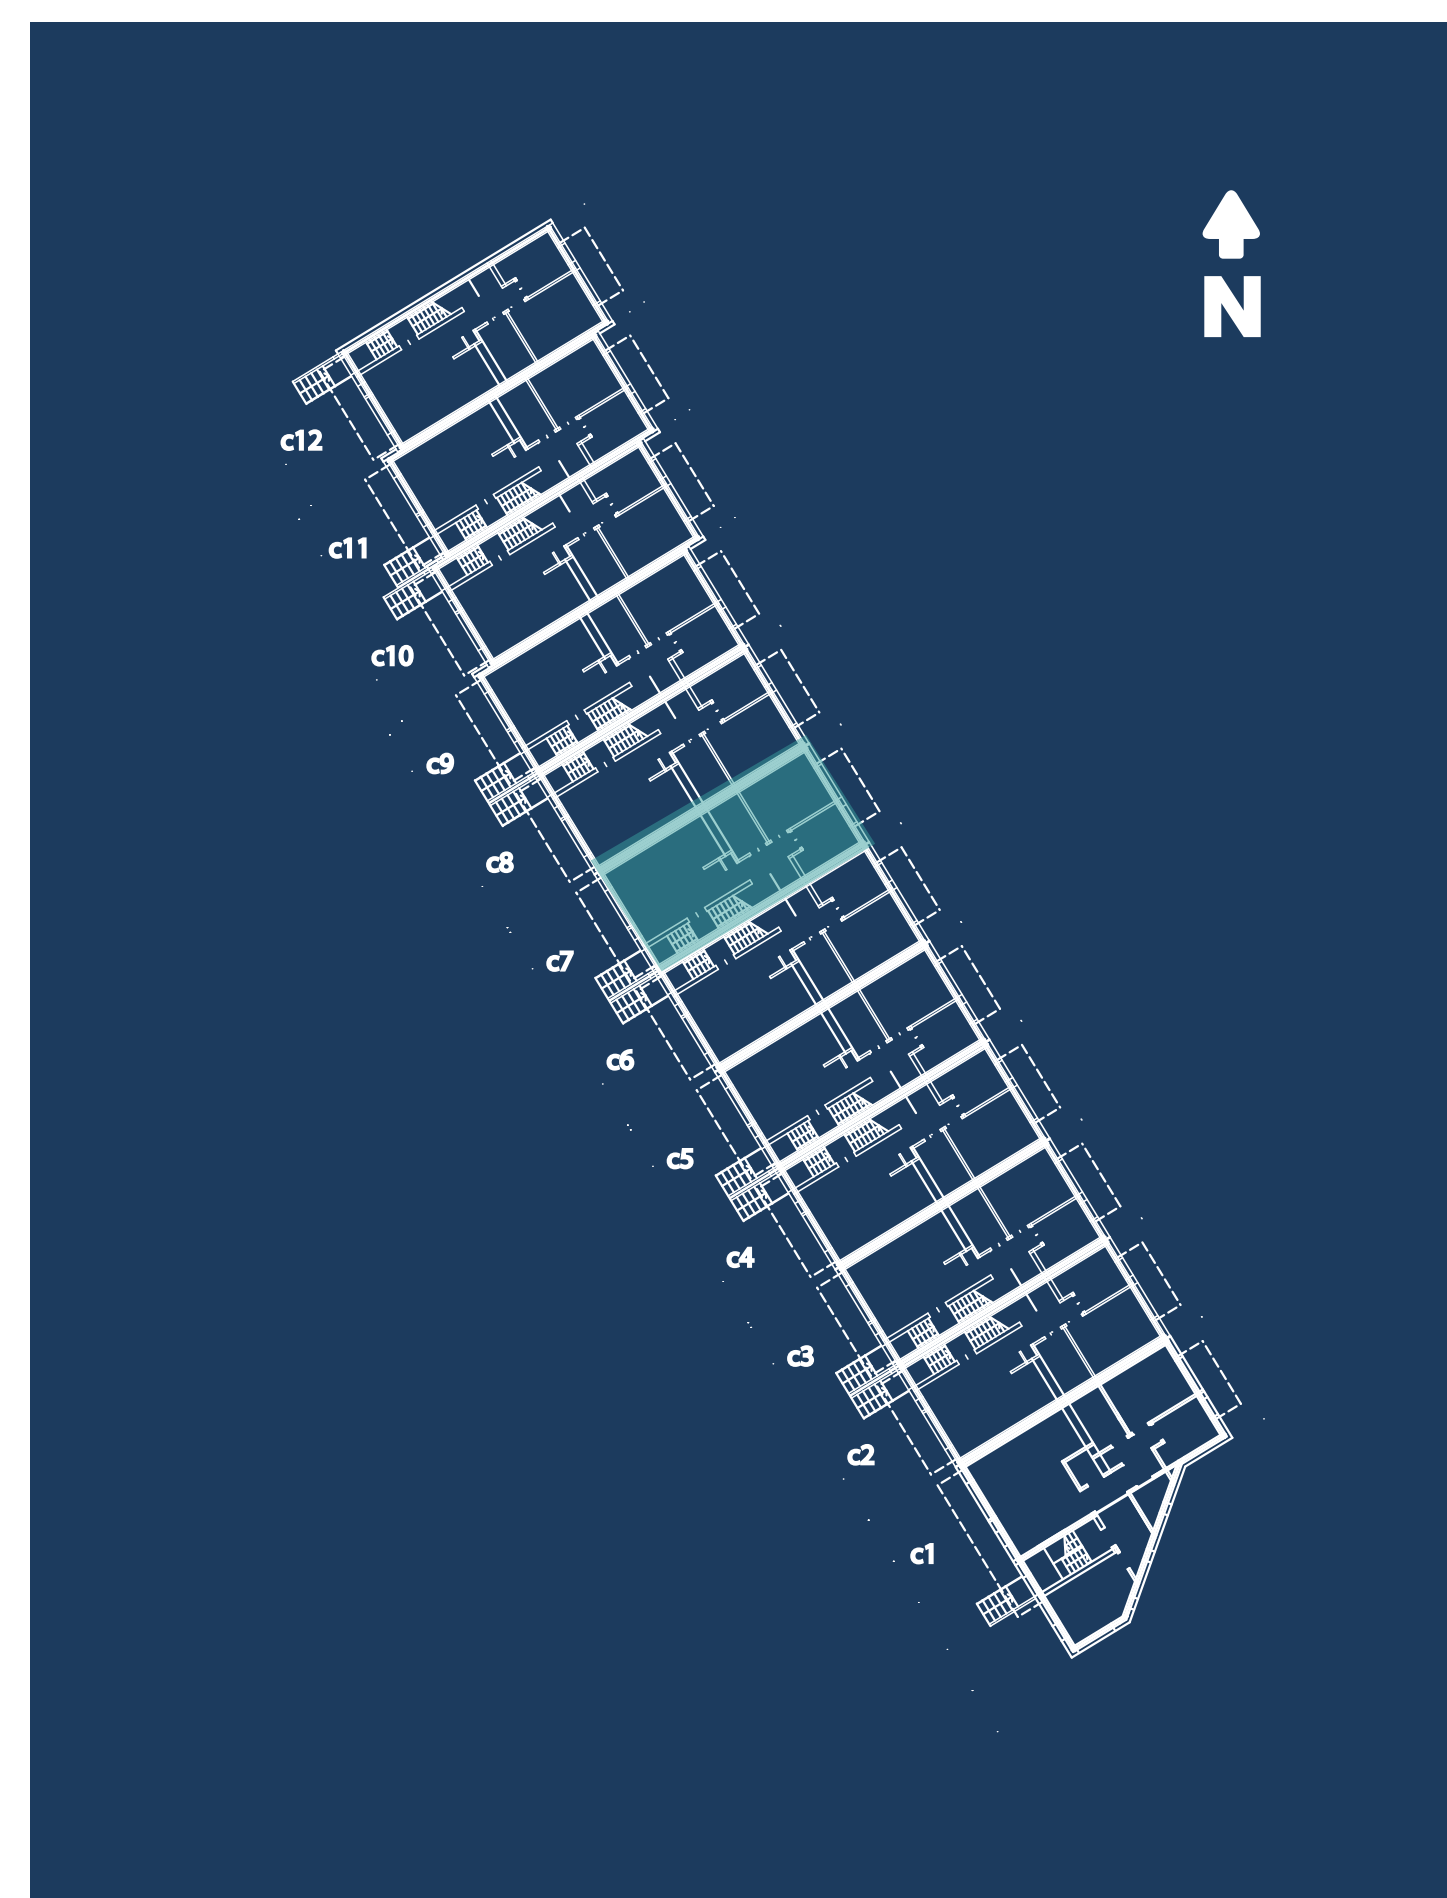


Mieszkanie C7-1 • powierzchnia 54,34m² • parter

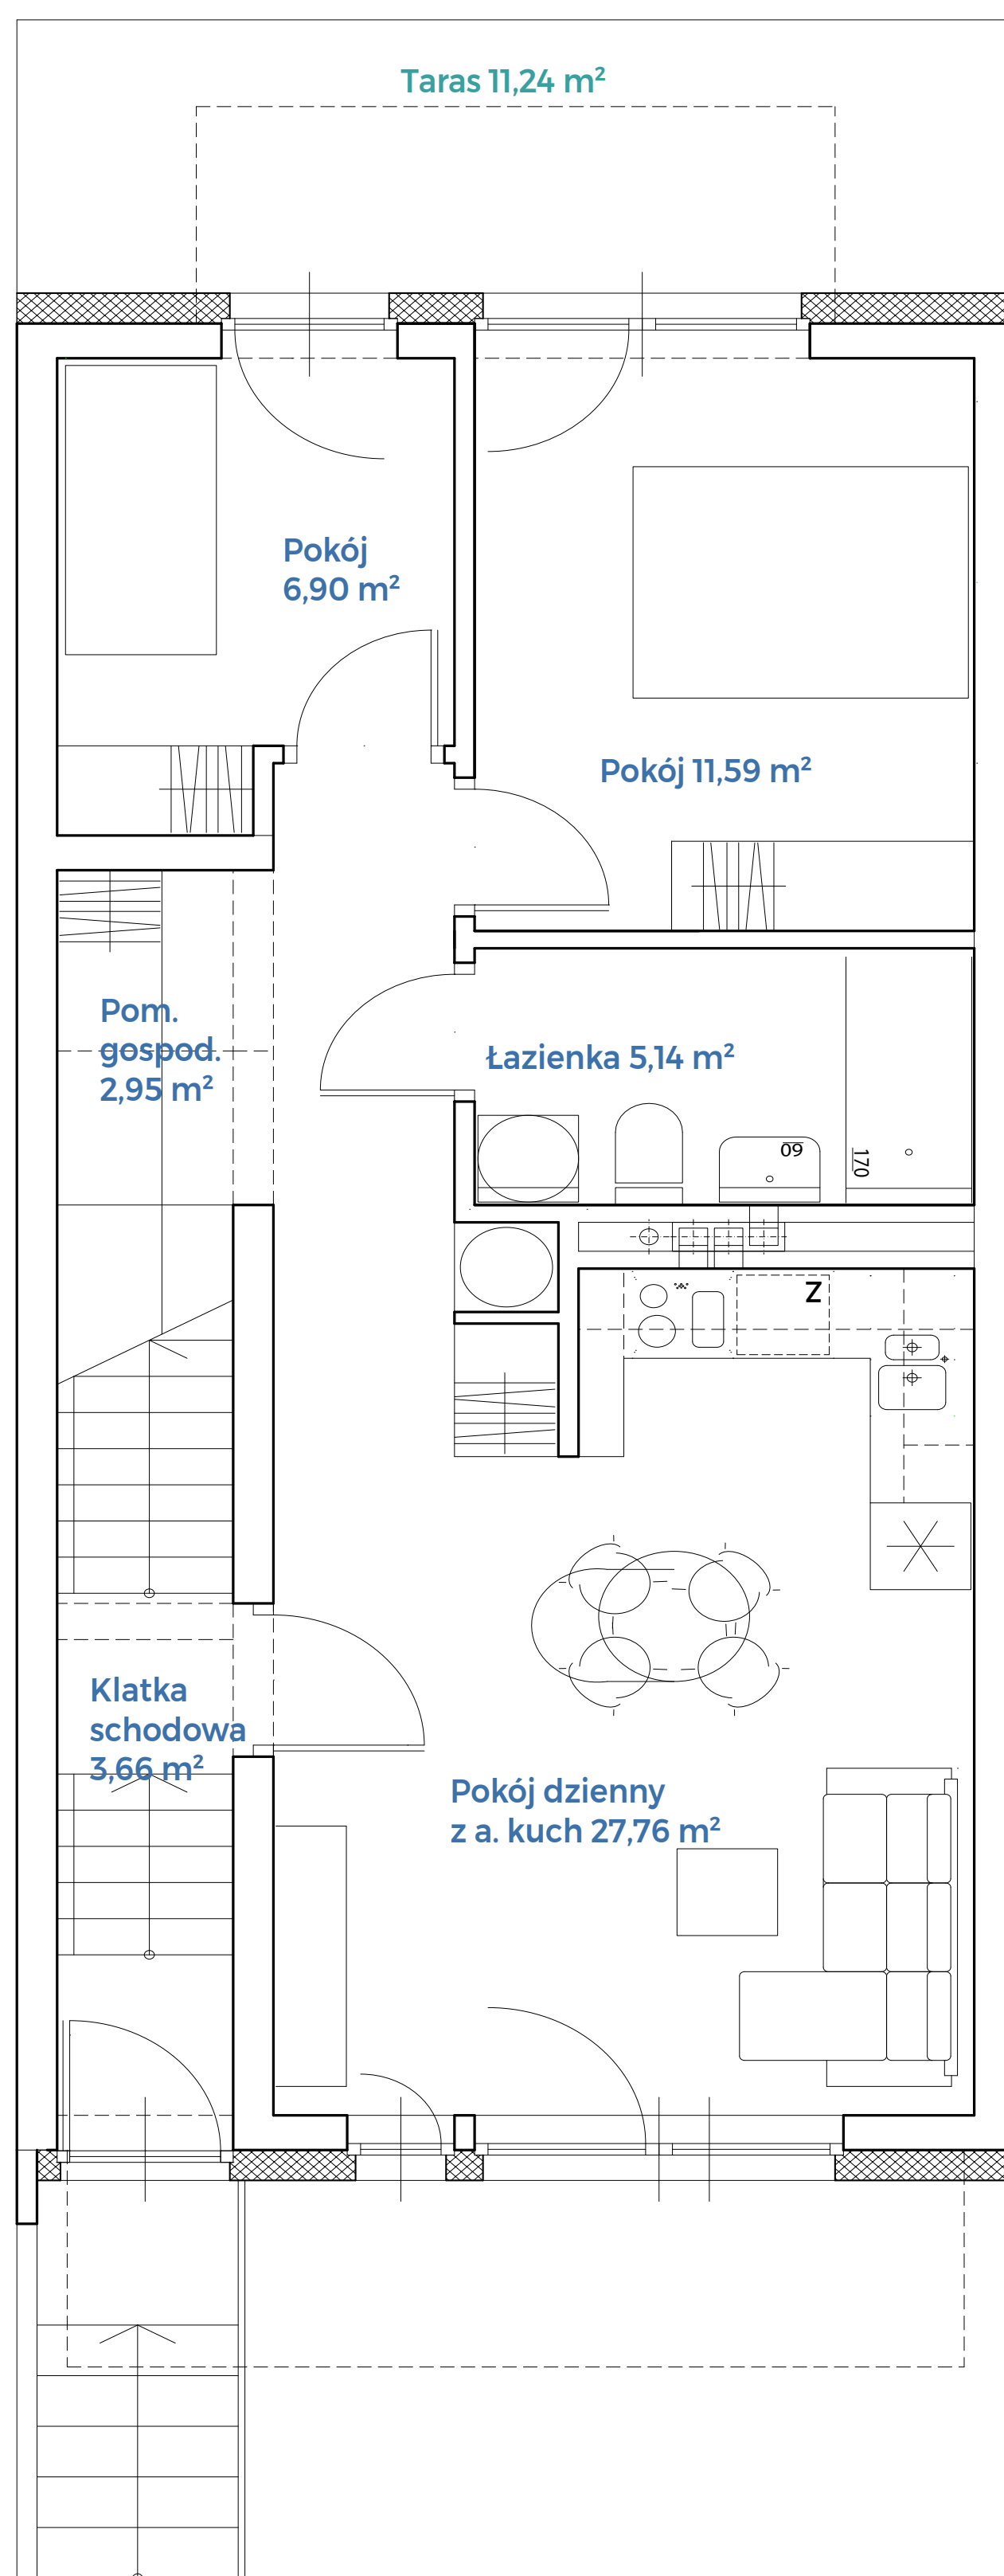

KWIAŁTOWA
INWESTYCJA

tel. +48 **785 800 900**

kwiatowa1.pl